Flächennutzungsplan mit integriertem Landschaftsplan "Leonberg 2020"

(Aktualisierungsstand: 31.12.2011)

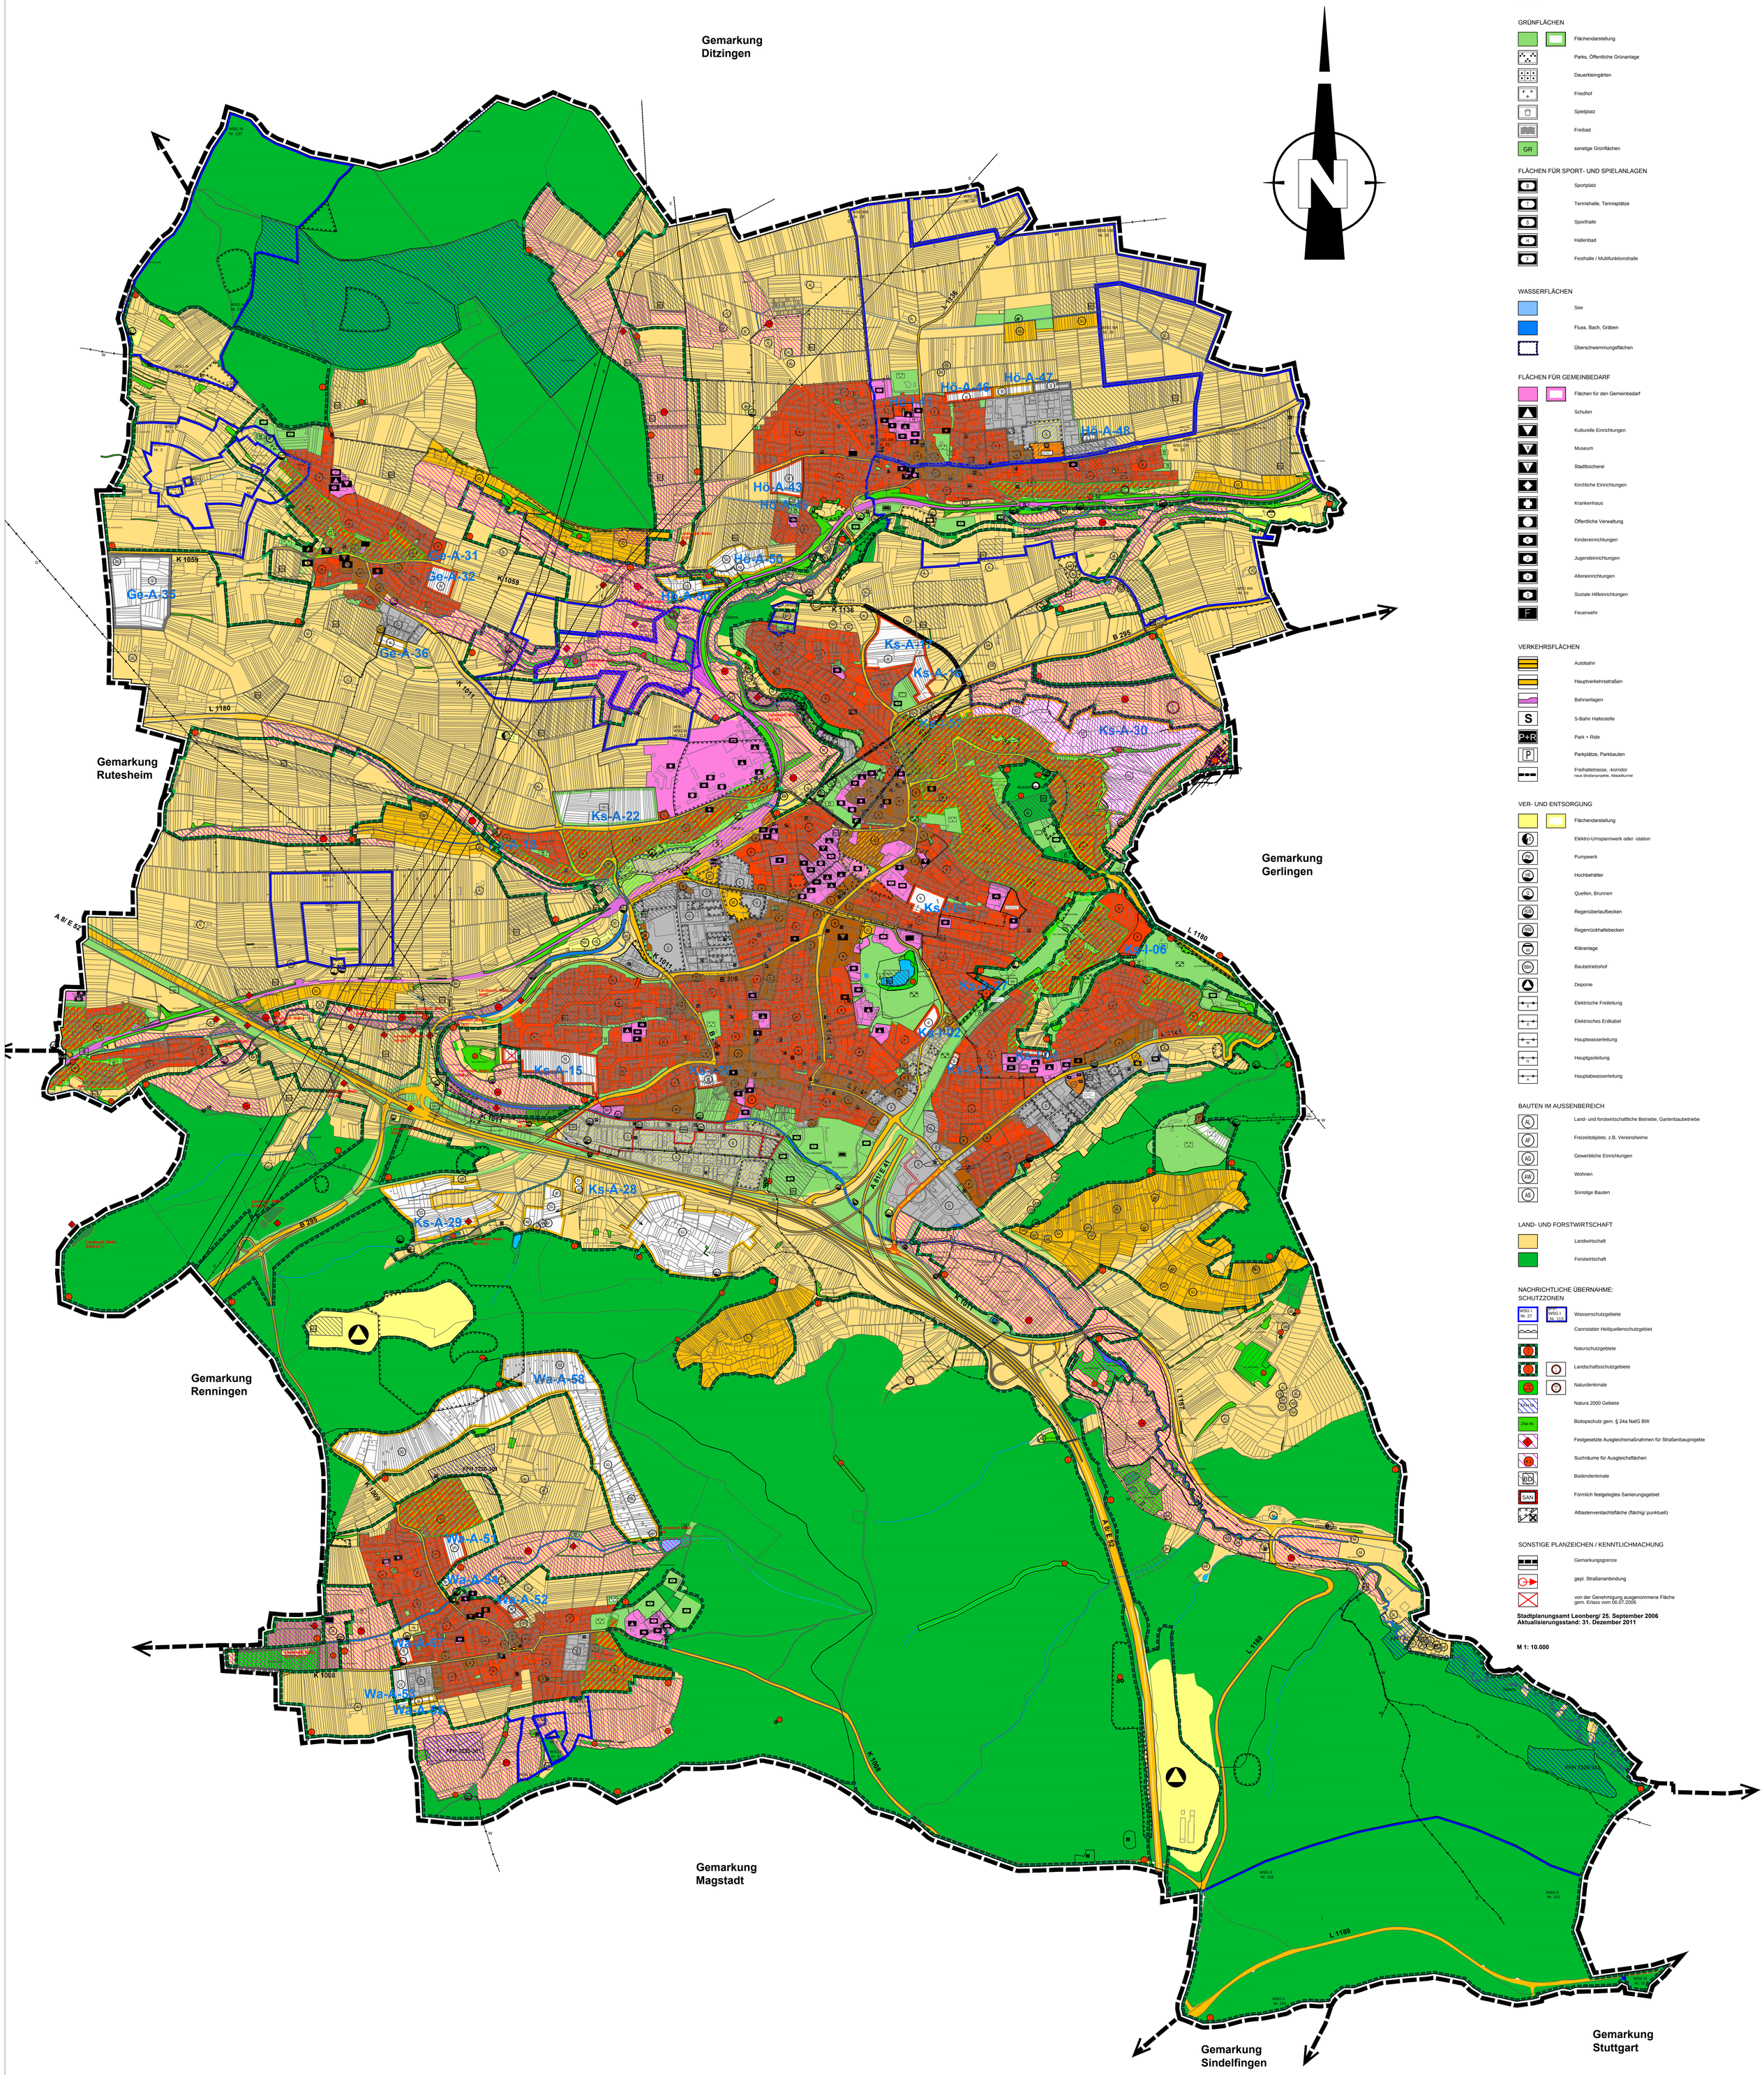

LEGENDE

BAUFLÄCHEN

BESTAND | PLANUNG

- Wohnbauflächen
- Gemischte Bauflächen
- Gewerbliche Bauflächen
- Sonderbaufläche großflächiger Einzelhandel
- Sonderbaufläche Gartenhäuser
- Sonderbaufläche Vereinsheime
- Sonderbauflächen sonstige Nutzungen
- Sonderbauflächen Nahversorgung
- Umstrukturierungsflächen
- Bauflächen mit besonderer Durchgrünung

GRÜNFLÄCHEN

- Flächendarstellung
- Parks, Öffentliche Grünanlage
- Dauerkleingärten
- Friedhof
- Spielplatz
- Freibad
- GR sonstige Grünflächen

FLÄCHEN FÜR SPORT- UND SPIELANLAGEN

- Sportplatz
- Tennishalle, Tennisplätze
- Sporthalle
- Hallenbad
- Festhalle / Multifunktionshalle

WASSERFLÄCHEN

- See
- Fluss, Bach, Gräben
- Überschwemmungsflächen

FLÄCHEN FÜR GEMEINBEDARF

- Flächen für den Gemeinbedarf
- Schulen
- Kulturelle Einrichtungen
- Museum
- Stadtbücherei
- Kirchliche Einrichtungen
- Krankenhaus
- Öffentliche Verwaltung
- Kindereinrichtungen
- Jugendeinrichtungen
- Alteneinrichtungen
- Soziale Hilfeinrichtungen
- F Feuerwehr

VERKEHRSFLÄCHEN

- Autobahn
- Hauptverkehrsstraßen
- Bahnanlagen
- S S-Bahn Haltestelle
- P+R Park + Ride
- P Parkplätze, Parkbauten
- Freihaltetrasse, -korridor
  neue Straßenprojekte, Altstadttunnel

VER- UND ENTSORGUNG

- Flächendarstellung
- Elektro-Umspannwerk oder -station
- PW Pumpwerk
- HB Hochbehälter
- Q Quellen, Brunnen
- RÜB Regenüberlaufbecken
- RRB Regenrückhaltebecken
- KläA Kläranlage
- BBH Baubetriebshof
- Deponie
- Elektrische Freileitung
- Elektrisches Erdkabel
- Hauptwasserleitung
- Hauptgasleitung
- Hauptabwasserleitung

BAUTEN IM AUSSENBEREICH

- AL Land- und forstwirtschaftliche Betriebe, Gartenbaubetriebe
- AF Freizeitobjekte, z.B. Vereinsheime
- AG Gewerbliche Einrichtungen
- AW Wohnen
- AS Sonstige Bauten

LAND- UND FORSTWIRTSCHAFT

- Landwirtschaft
- Forstwirtschaft

NACHRICHTLICHE ÜBERNAHME: SCHUTZZONEN

- WSG I Nr. 27 | geplant WSG I Nr. 113 Wasserschutzgebiete
- Cannstatter Heilquellenschutzgebiet
- Naturschutzgebiete
- Landschaftsschutzgebiete
- Naturdenkmale
- FFH Natura 2000 Gebiete
- 24a Nr. Biotopschutz gem. § 24a NatG BW
- Festgesetzte Ausgleichsmaßnahmen für Straßenbauprojekte
- Suchräume für Ausgleichsflächen
- BD Bodendenkmale
- SAN Förmlich festgelegtes Sanierungsgebiet
- Altlastenverdachtsfläche (flächig/ punktuell)

SONSTIGE PLANZEICHEN / KENNTLICHMACHUNG

- Gemarkungsgrenze
- gepl. Straßenanbindung
- von der Genehmigung ausgenommene Fläche gem. Erlass vom 06.07.2006

Stadtplanungsamt Leonberg/ 25. September 2006
Aktualisierungsstand: 31. Dezember 2011

M 1: 10.000